
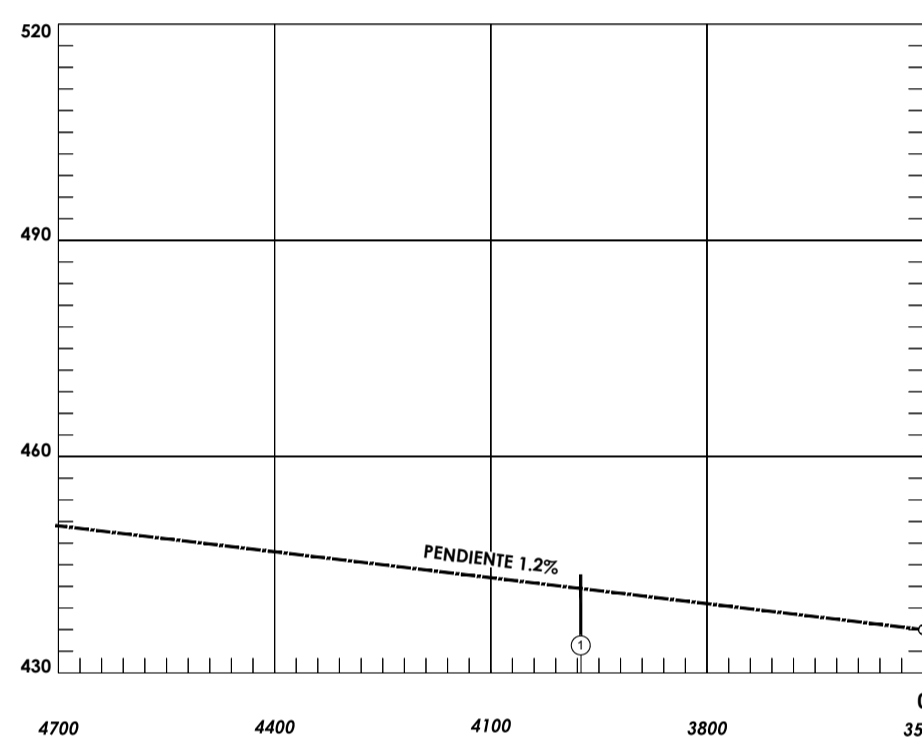


### PLANO DE OBSTACULOS DE AERODROMOS - OACI




TIPO A (LIMITACIONES DE UTILIZACION)

DECLINACIÓN MAGNÉTICA 7°W AGO 2017

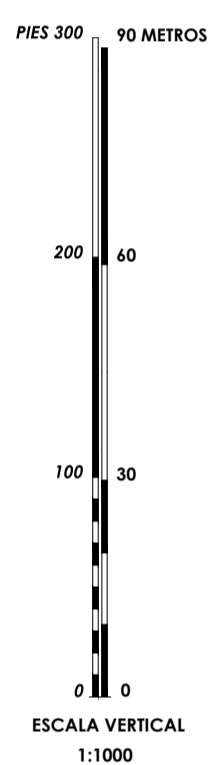

**RWY 02 / 20**

DISTANCIAS DECLARADAS		
RWY 02		RWY 20
3500	RECORRIDO DE DESPEGUE DISPONIBLE	3500
3500	DISTANCIA DE DESPEGUE DISPONIBLE	3500
3500	DISTANCIA ACCELERACIÓN-PARADA DISPONIBLE	3500
3500	DISTANCIA DE ATERRIZAJE DISPONIBLE	3500

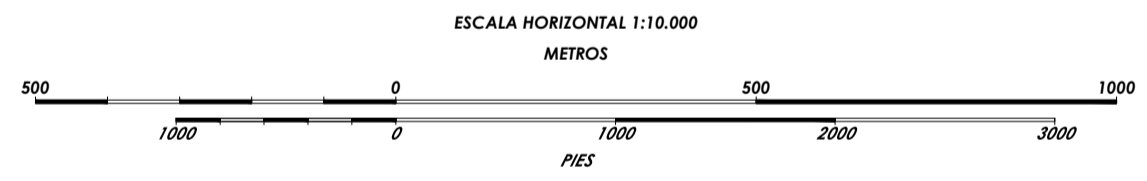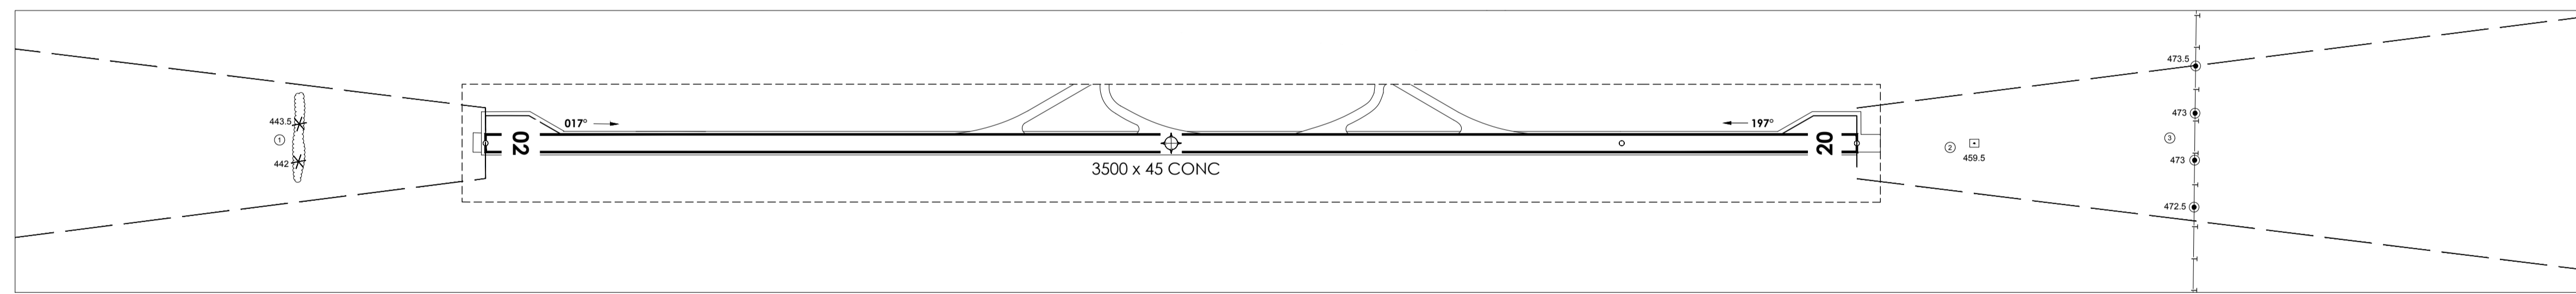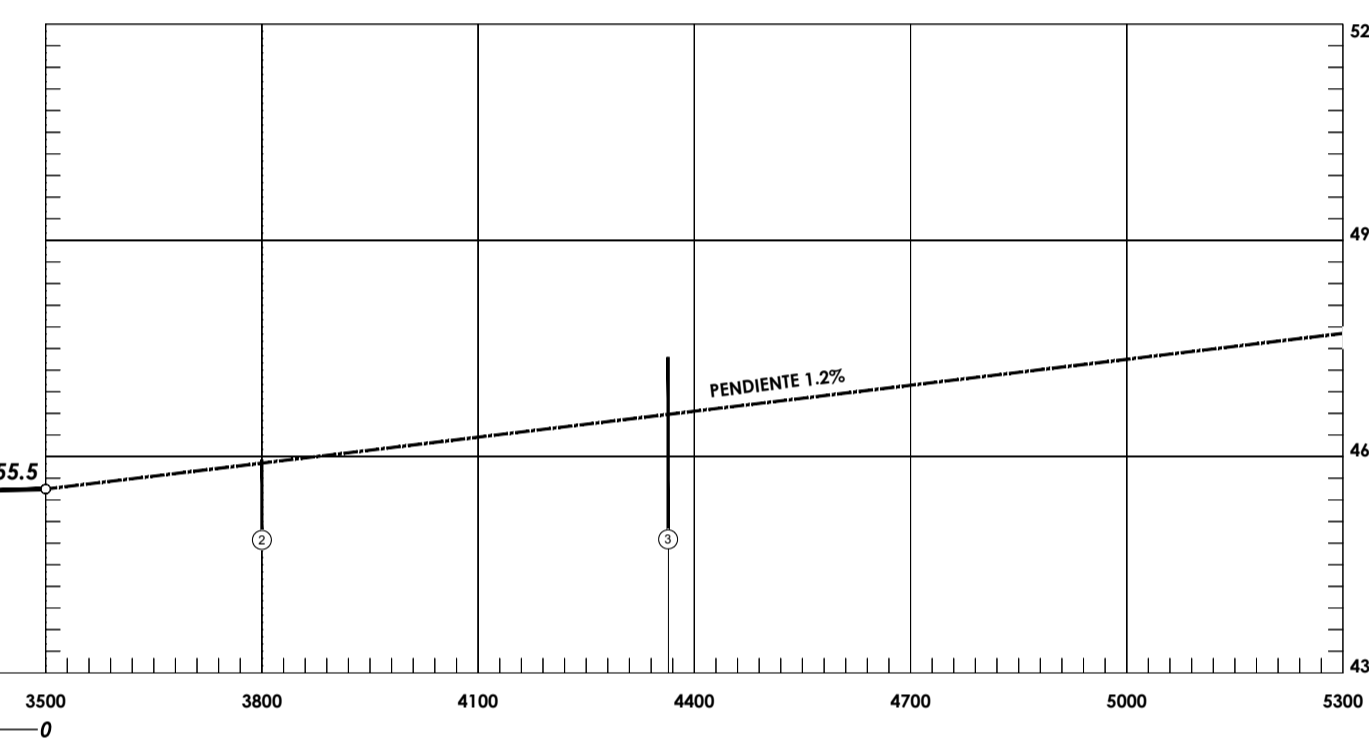

**SIMBOLOGIA**

NUMERO DE IDENTIFICACION	①
ARBOL O ARBUSTO	✱
POSTE, TORRE, CAMPANARIO, ANTENA, ETC.	⊙
EDIFICIO O ESTRUCTURA GRANDE	■
CURVAS DE NIVEL DEL TERRENO	~
FERROCARRIL	—+—
LINEAS DE TRANSMISION O CABLE AEREO	-T-
TERRENO QUE PENETRA PLANO DE OBSTACULOS	⬇

**REGISTRO DE ENMIENDAS**

NUM.	FECHA	ANOTADA POR: